


- MDF Versalhes
Natural 18mm
Greenplac



- MDF Raven
Esseziale 18mm
Greenplac

Autor do projeto e responsável técnico
RAQUEL BARBOSA DE SALES
 Arquiteta e Urbanista
 CAU A250660-2

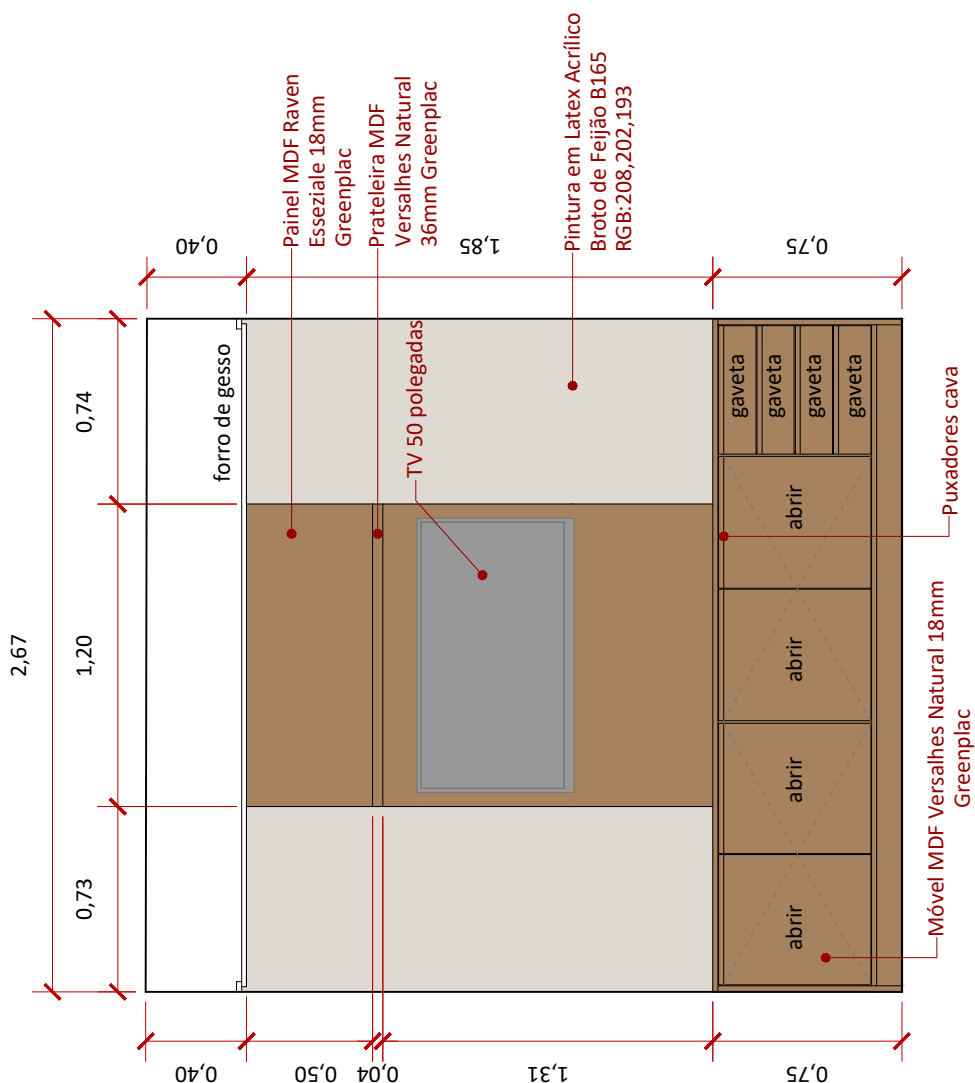

VISTA 01
escala 1:30